


ΤΟΠΟΓΡΑΦΙΚΑ ΑΝΑΦΥΚΤΗΡΙΩΝ
ΘΕΣΕΙΣ ΠΡΟΣ ΕΚΜΙΣΘΩΣΗ ΕΝΤΟΣ ΠΑΡΑΛΙΑΣ & ΑΙΓΙΑΛΟΥ (ΕΡΑΣΜΙΟ) Φ.Ε.Κ.504/Δ/23-10-2008
ΕΡΑΣΜΙΟ ΘΕΣΗ 2 & 2Α

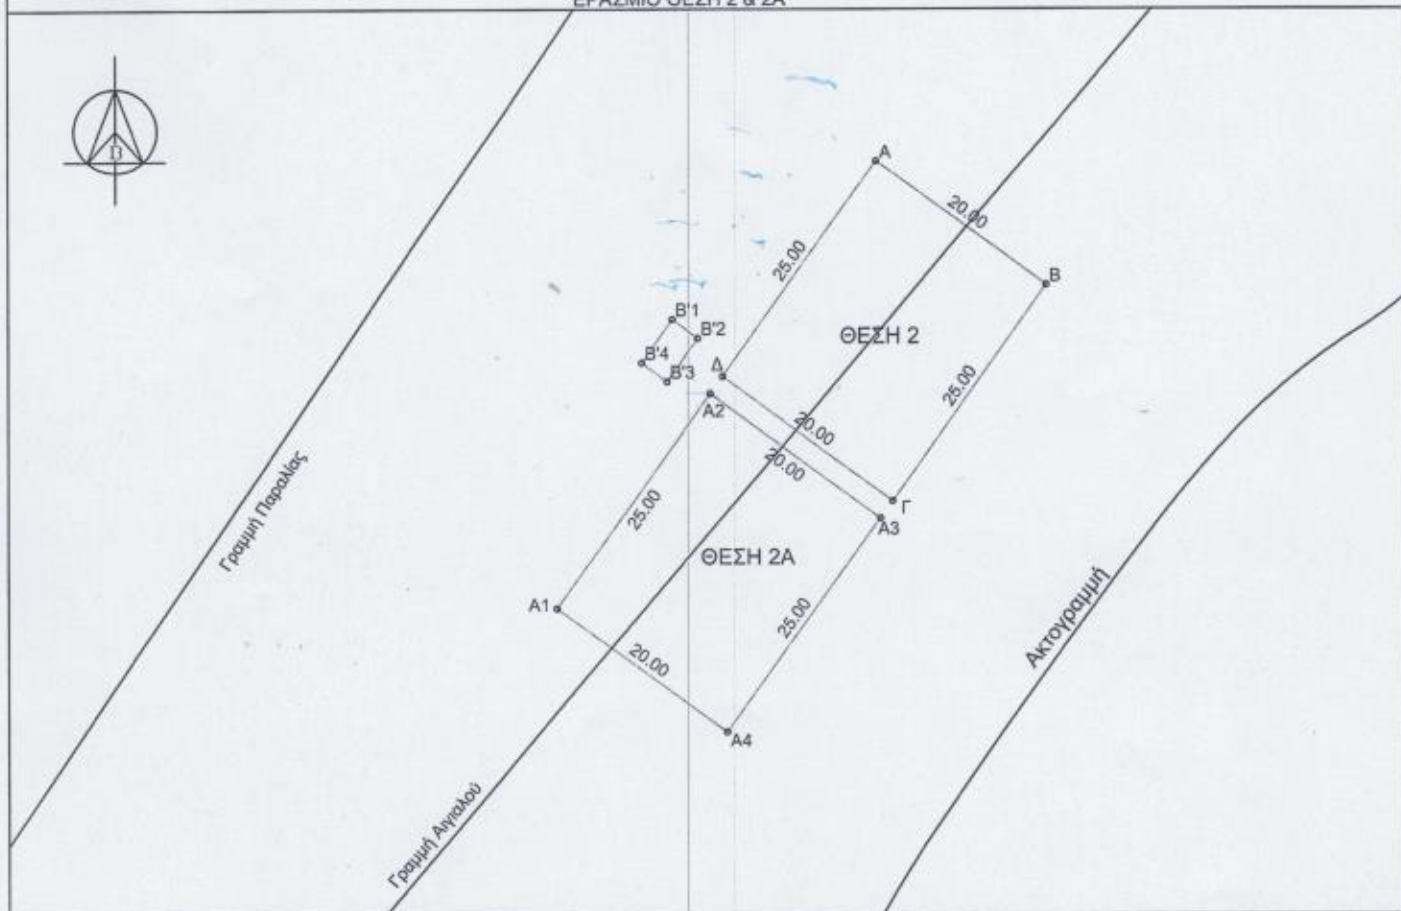

ΠΙΝΑΚΑΣ ΣΥΝΤΕΤΑΓΜΕΝΩΝ ΚΑΝΤΙΝΑ

α/α	X	Y	Απόσταση (μ.)
B'1	572493.92	4527332.08	B'1-B'2=3.00 B'2-B'3=5.00 B'3-B'4=3.00 B'4-B'1=5.00
B'2	572496.35	4527330.32	
B'3	572493.42	4527326.27	
B'4	572490.99	4527328.03	
B'1	572493.92	4527332.08	

Εμβαδόν (B'1,B'2,B'3,B'4,B'1)=15.00 τ.μ.

ΠΙΝΑΚΑΣ ΣΥΝΤΕΤΑΓΜΕΝΩΝ (ΘΕΣΗ 2Α)

α/α	X	Y	Απόσταση (μ.)
A1	572482.87	4527304.89	A1-A2=25.00 A2-A3=20.00 A3-A4=25.00 A4-A1=20.00
A2	572497.54	4527325.14	
A3	572513.73	4527313.40	
A4	572499.06	4527293.16	
A1	572482.87	4527304.89	

Εμβαδόν (A1,A2,A3,A4,A1)=499.99 τ.μ.

ΠΙΝΑΚΑΣ ΣΥΝΤΕΤΑΓΜΕΝΩΝ (ΘΕΣΗ 2)

α/α	X	Y	Απόσταση (μ.)
A	572513.38	4527347.00	A-B=20.00 B-Γ=25.00 Γ-Δ=20.00 Δ-A=25.00
B	572529.57	4527335.27	
Γ	572514.91	4527315.02	
Δ	572498.71	4527326.76	
A	572513.38	4527347.00	

Εμβαδόν (A,B,Γ,Δ,A)=499.99 τ.μ.

Ο ΜΙΘΩΤΗΣ

[Signature]



ΕΥΛΑΛΟ 10.5 2023
Ο Μηχανικός

[Signature]
ΣΤΑΜΑΤΗΣ ΙΩΑΝΝΗΣ
ΠΟΛΙΤΙΚΟΣ ΜΗΧΑΝΙΚΟΣ ΓΕ